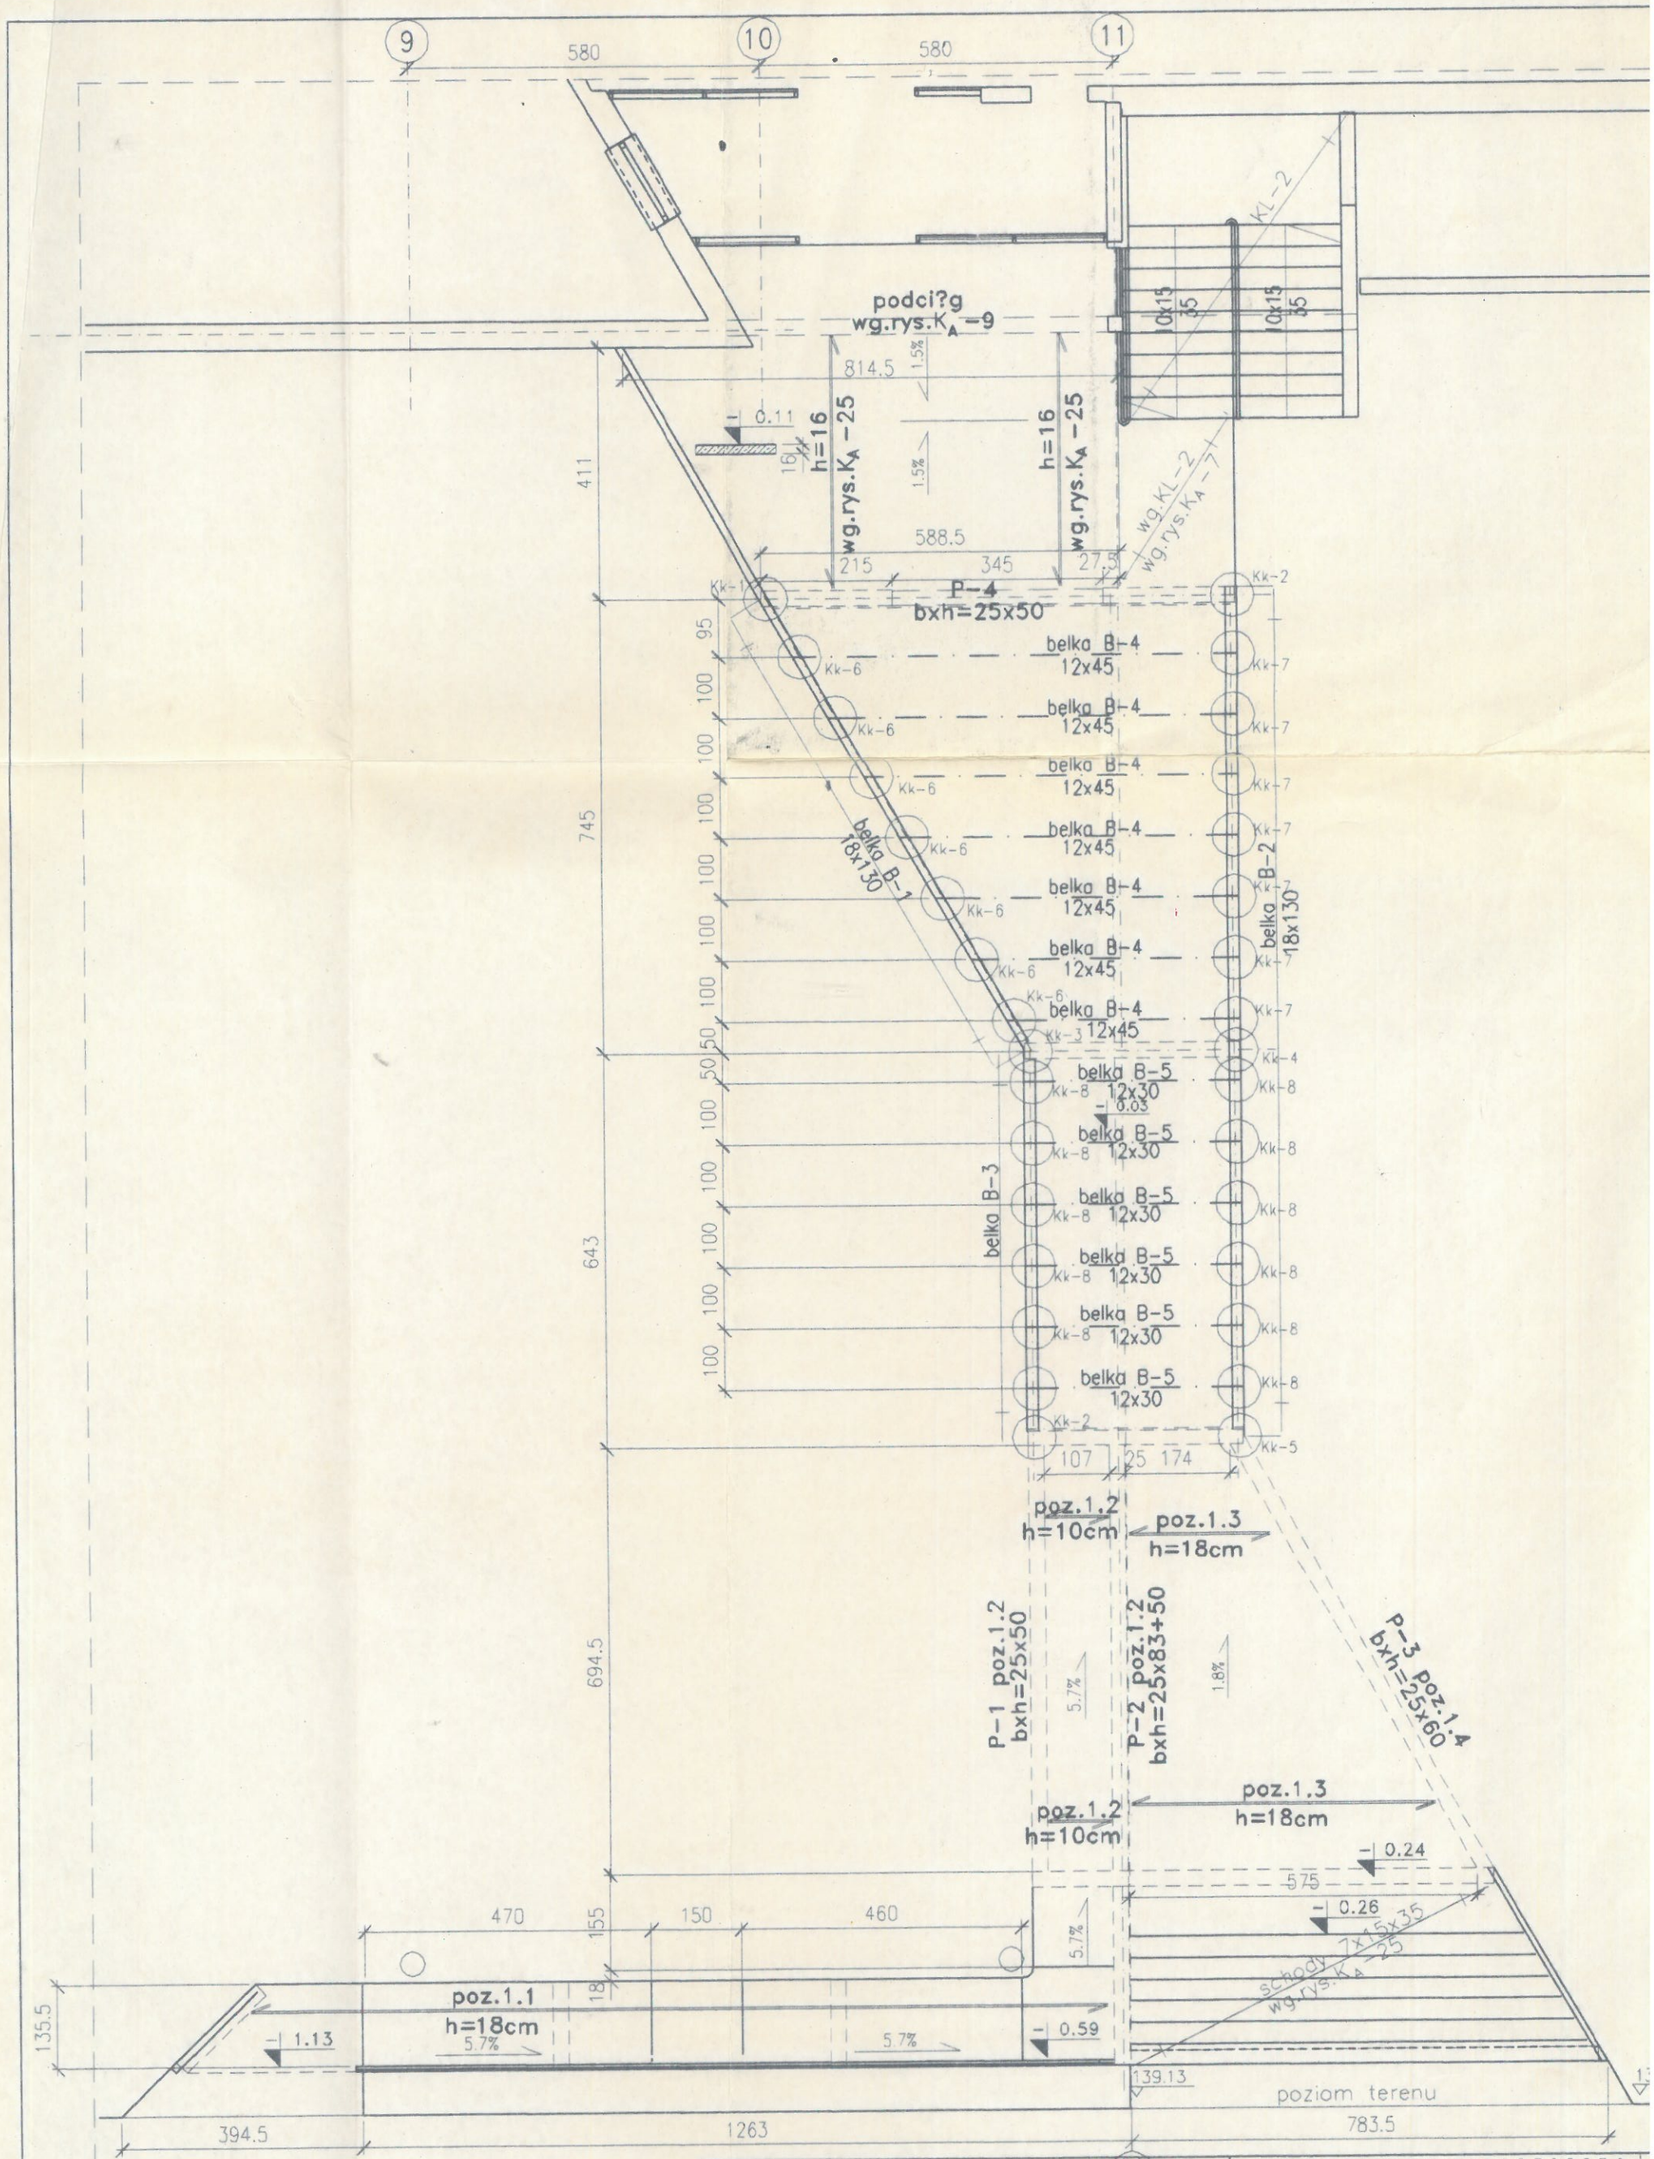

UWAGA:

1. Podciąg P-1, P-2, P-3, P-4 wg. rys.K_A-25.
2. Klatka schodowa Kl-2 wg. rys. K_A-7.
3. Szczegóły Kk-1, Kk-2, Kk-3, Kk-4, Kk-5 Kk-6, Kk-7, Kk-8 wg. rys.K_A-18.
4. Belki B-1, B-2, B-3, B-4, B-5 wg. rys.K_A-17.

INWESTOR	Gmina Miejska Szczecinek	
ADRES	Urzad Miejski Szczecinek pl.Wolnosci 13, 78-400 Szczecinek	
TELEFON	094 / 374 01 73	
KONSTRUKCJA		
PROJEKTANT	mgr inż. ZBIGNIEW DONOCIK	Upr. nr 267/85/UW
SPRAWDZAJACY	mgr inż. BOŻENA DONOCIK	Upr. nr 524/88/UW
OPRACOWUJACY	mgr inż. PIOTR JORDAN	
OPRACOWUJACY	mgr inż. MARCIN KRZYŻANOWSKI	

FIRMA ARCHITEKTONICZNA
ETC STUDIO
UL.BOGUSŁAWSKIEGO 14
60-028 WROCŁAW
TEL/FAX 370-91 w.364

KRYTY BASEN
SPORTOWO-REKREACYJNY
Szczecinek ul. Szczecinska

Schemat konstrukcyjny strefy wejscia głównego